


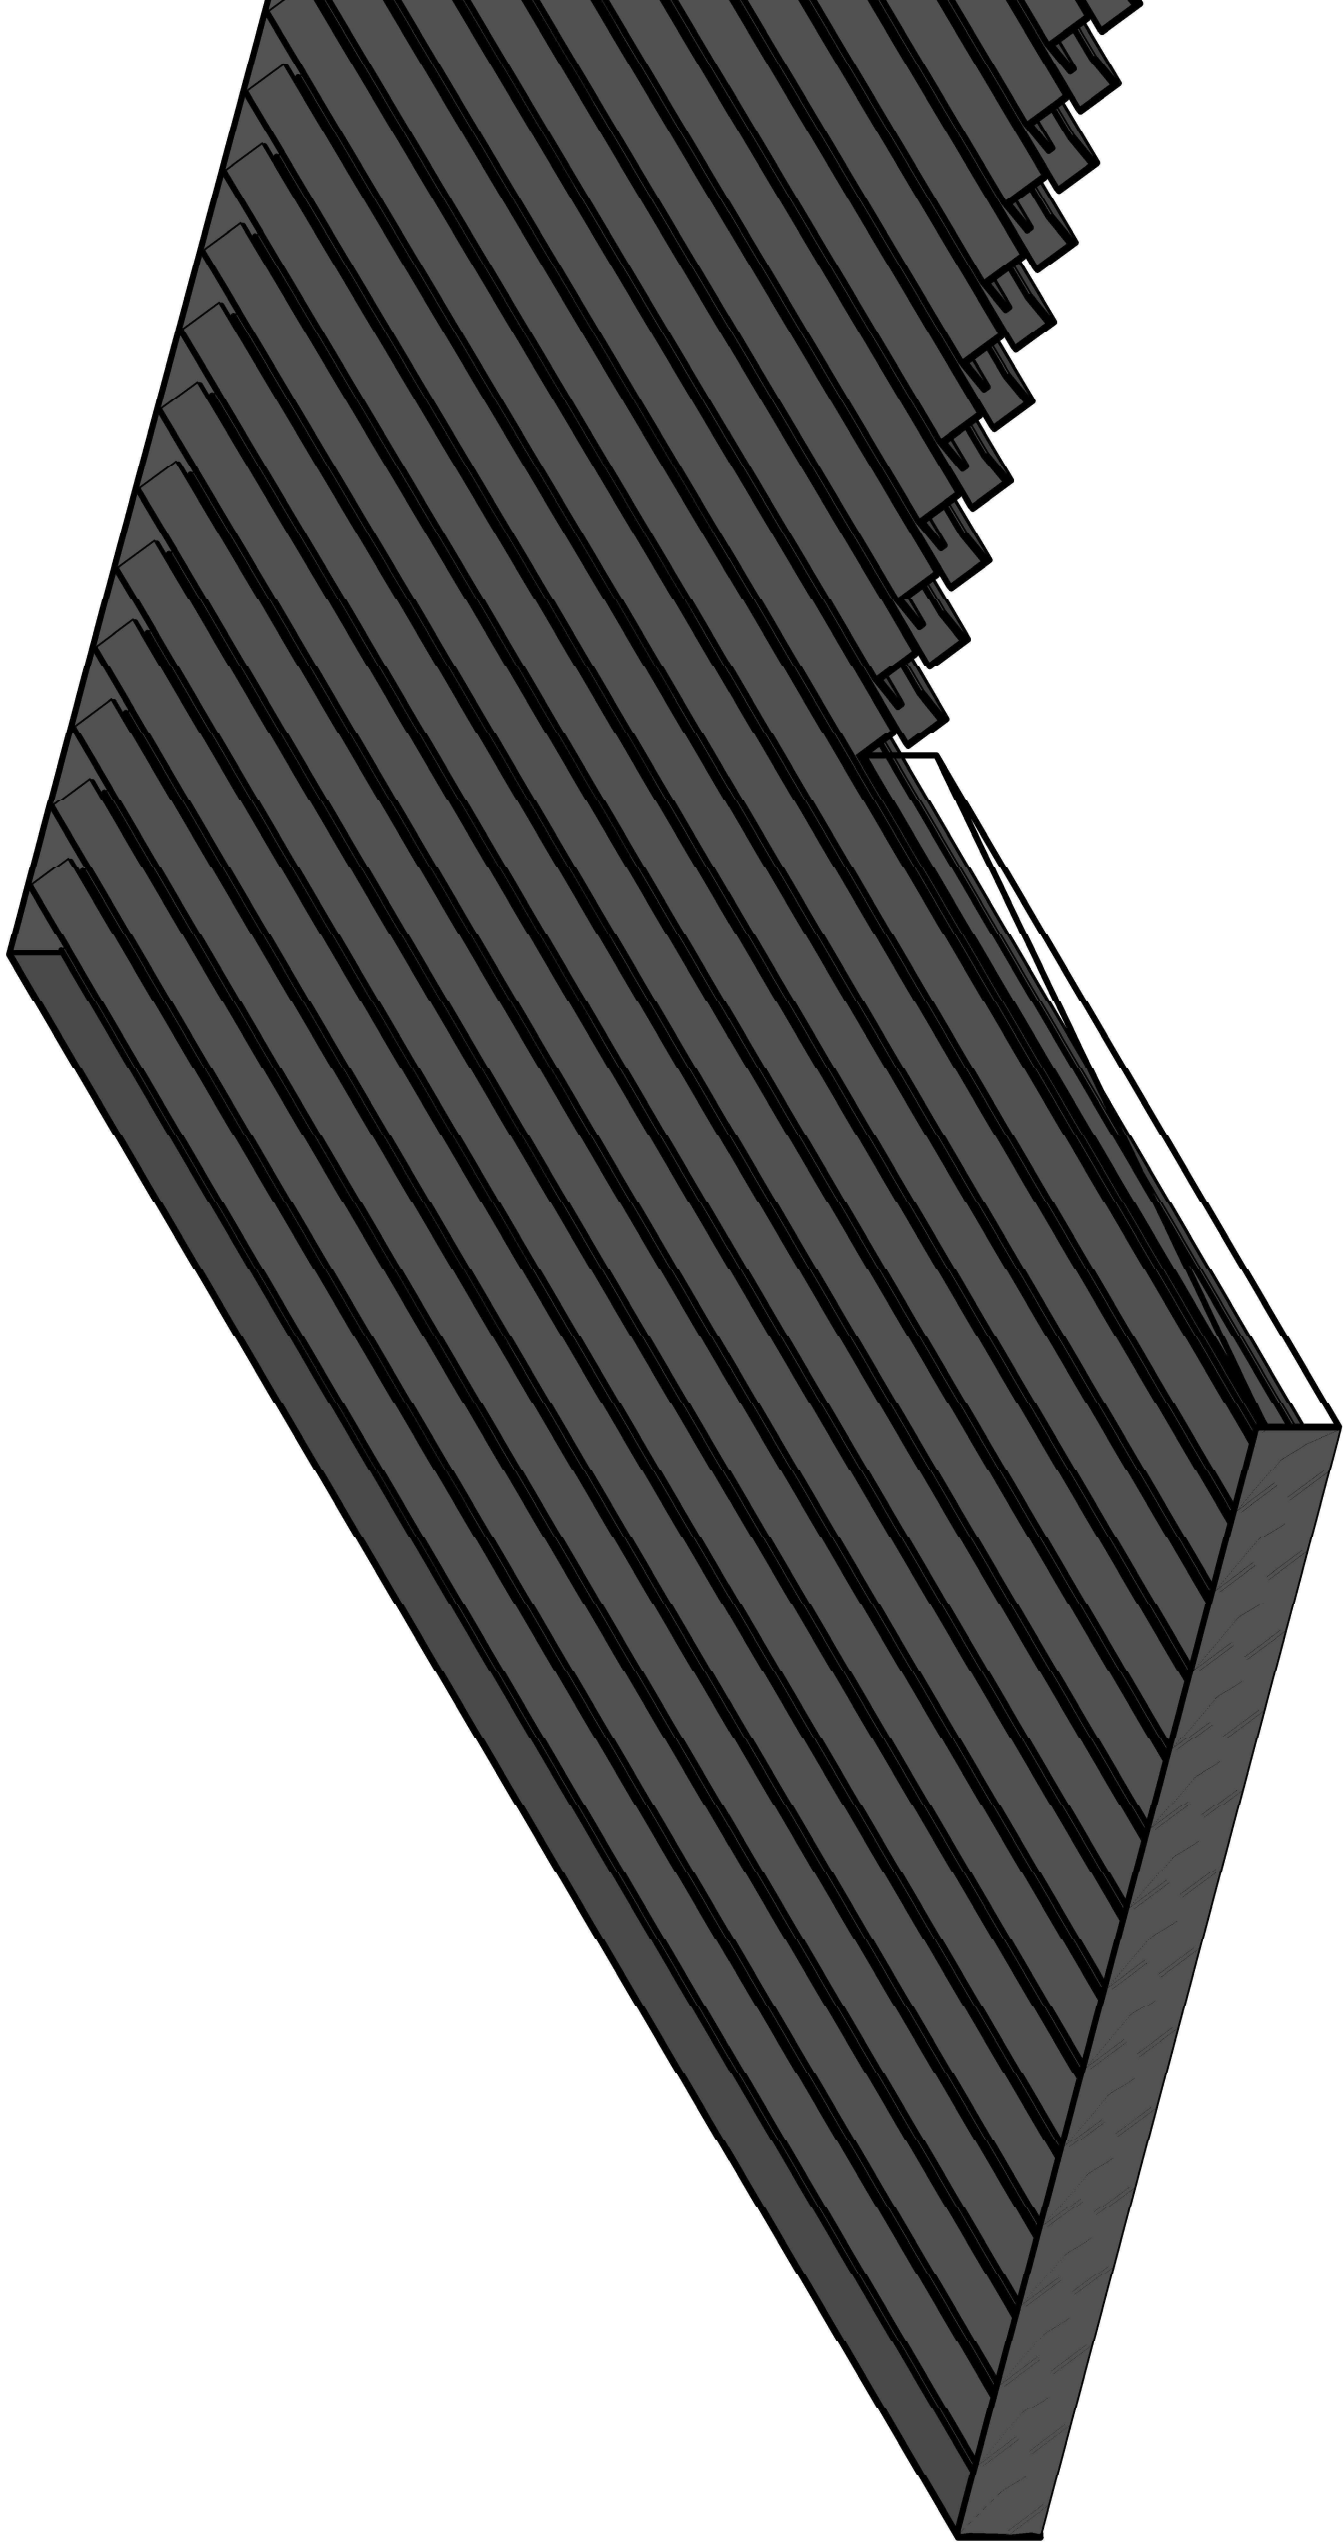

Material:

- 2 und. filtros
- Acero inox. mate
- Exterior chapa plana de 1,5 m/m
- Interior perfil en L de 15x15 en 1 m/m
- 44,68 mts capa plana de 1,5 m/m
- 60,69 mts perfil en L de 15x15

Plano N° 3

Filtros 2 und.

Escala: 1/Grafica