



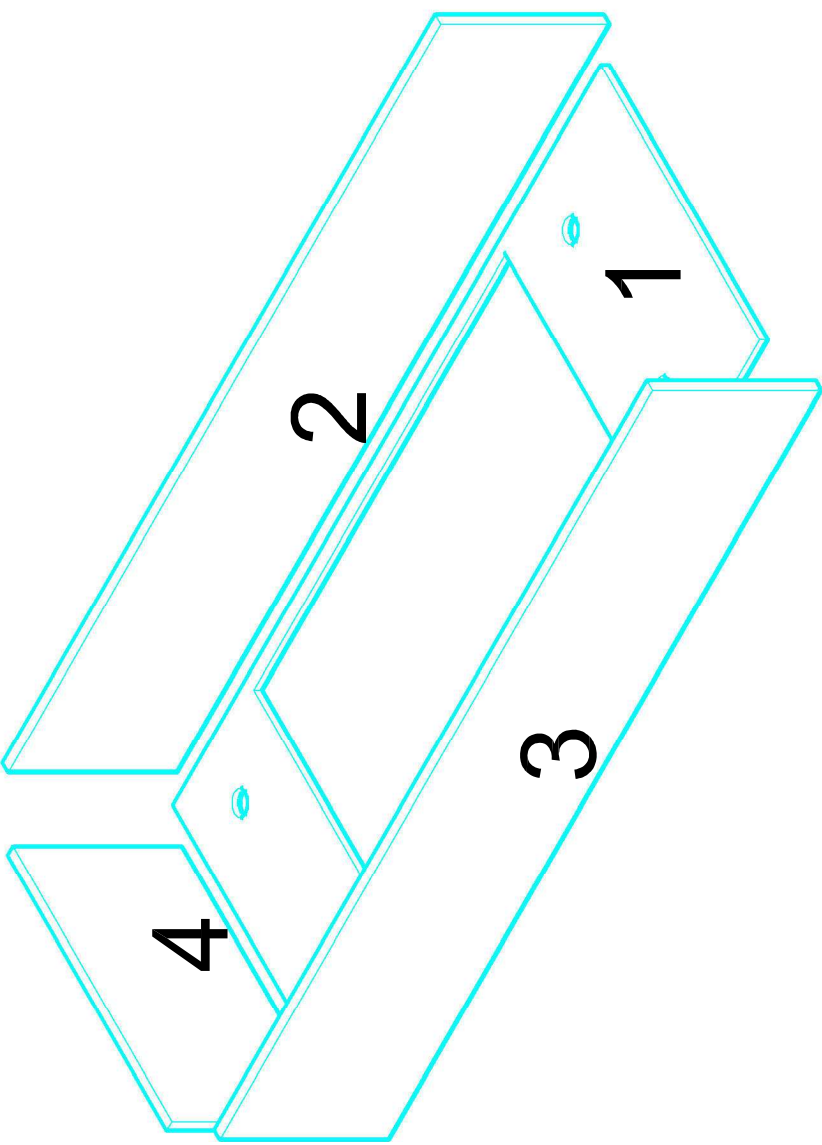

A -5 Rasteles de pino de 5x5x200
para montaje

Nota: Altura de techo de cocina 246Cm.

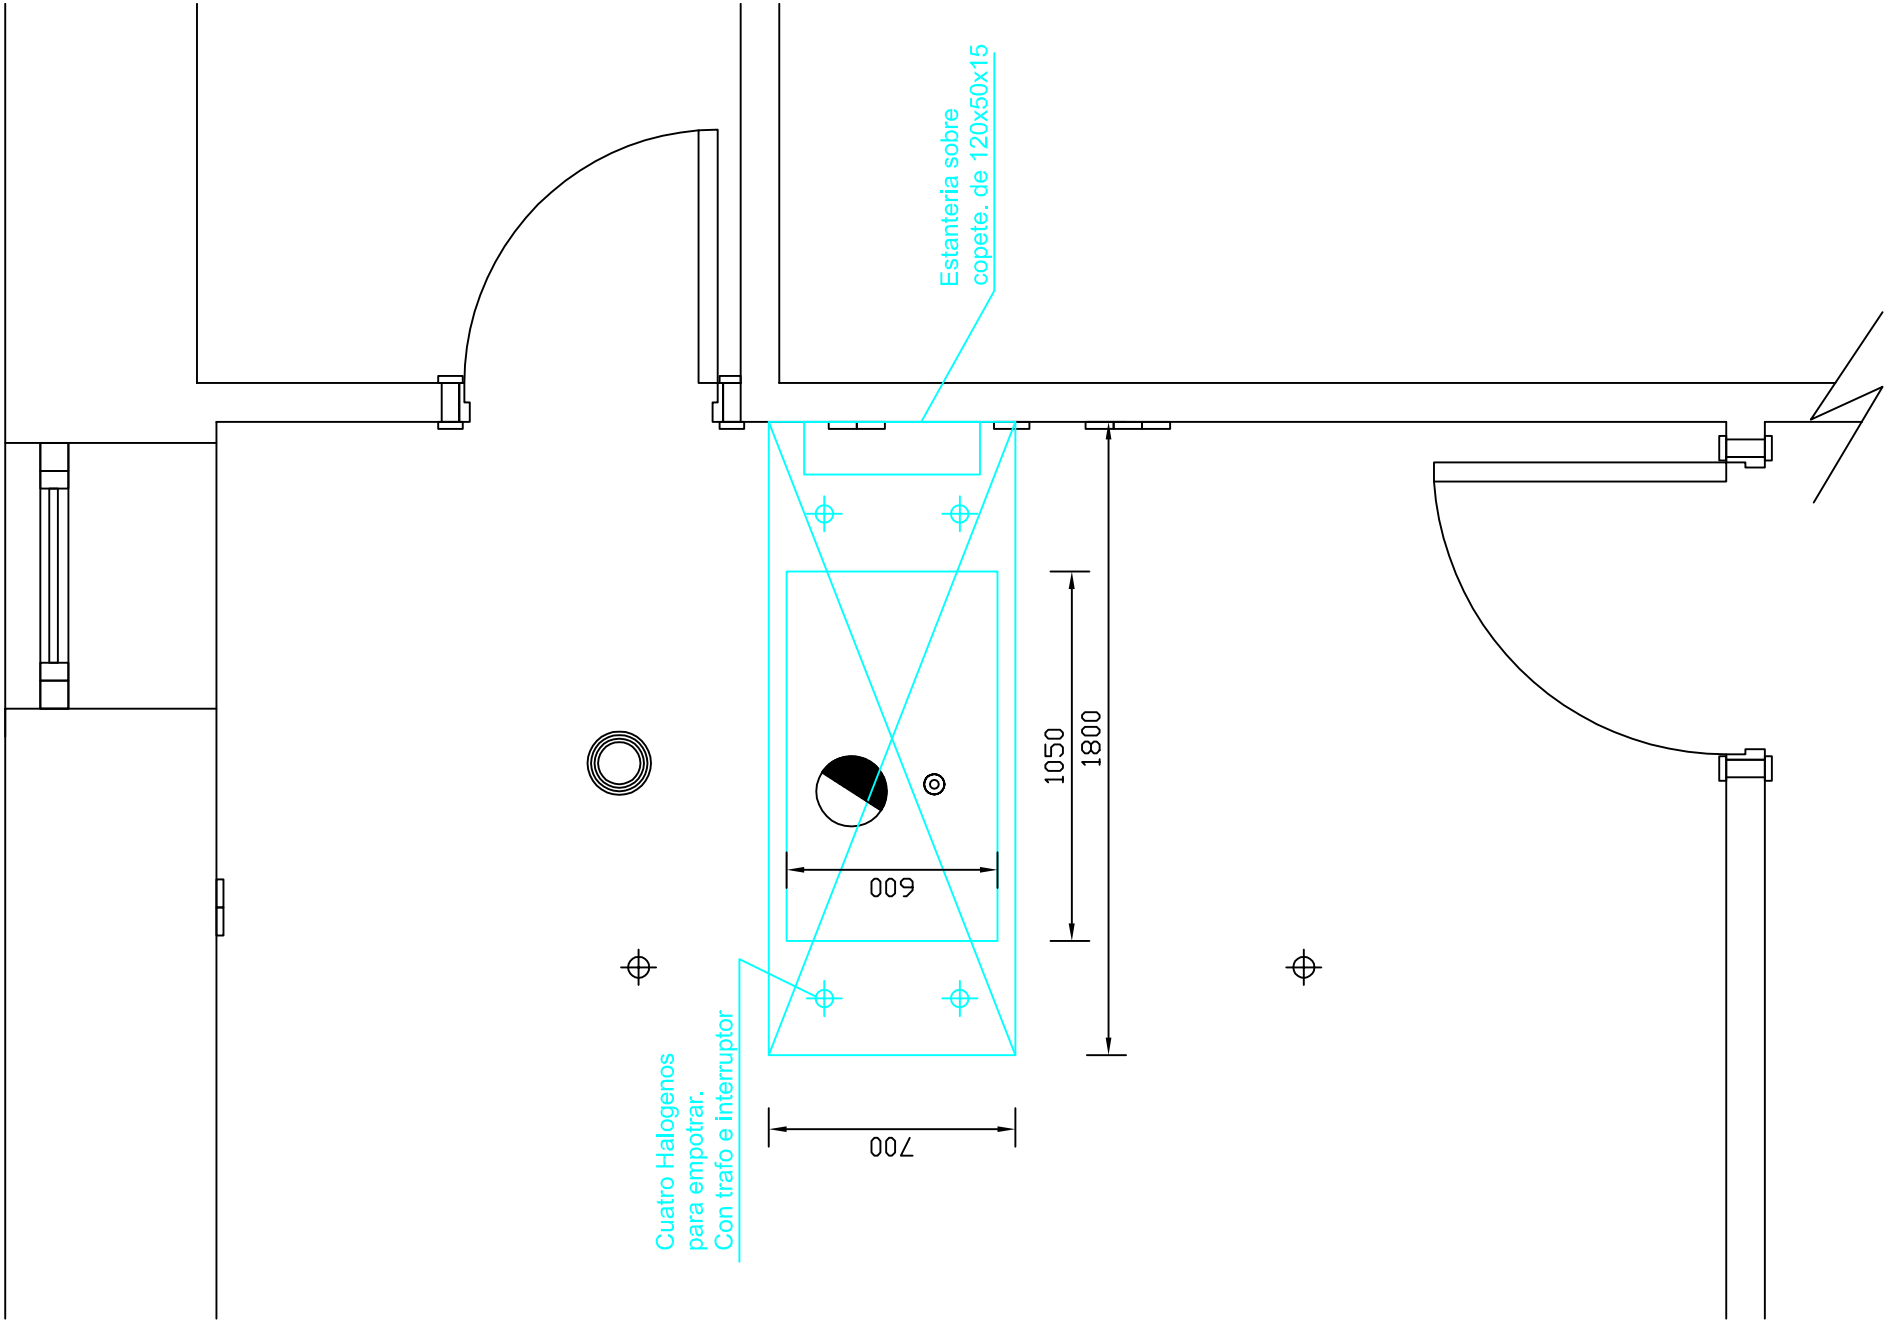